


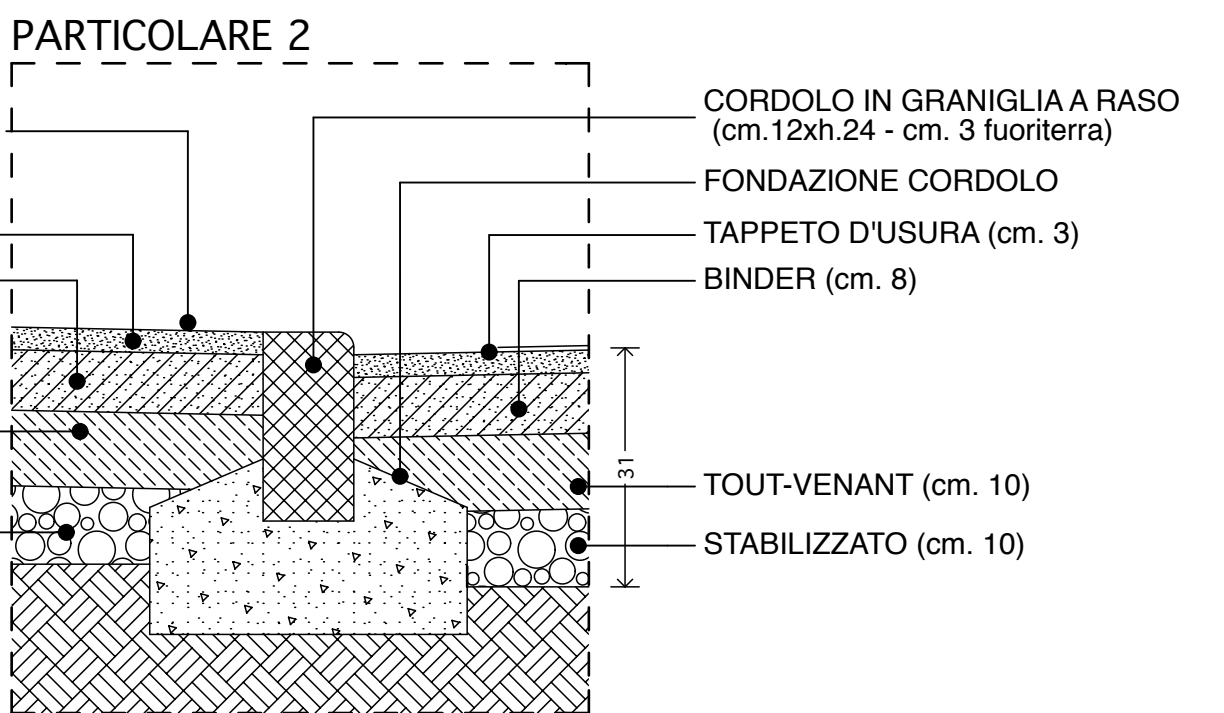
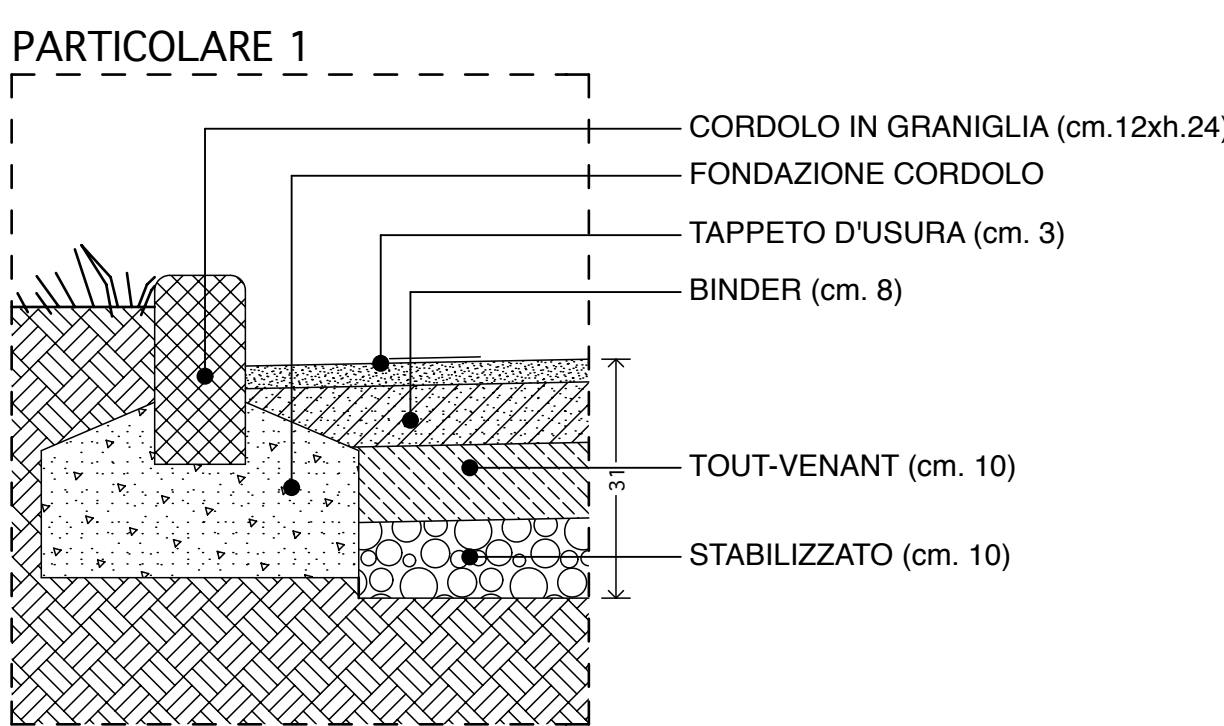
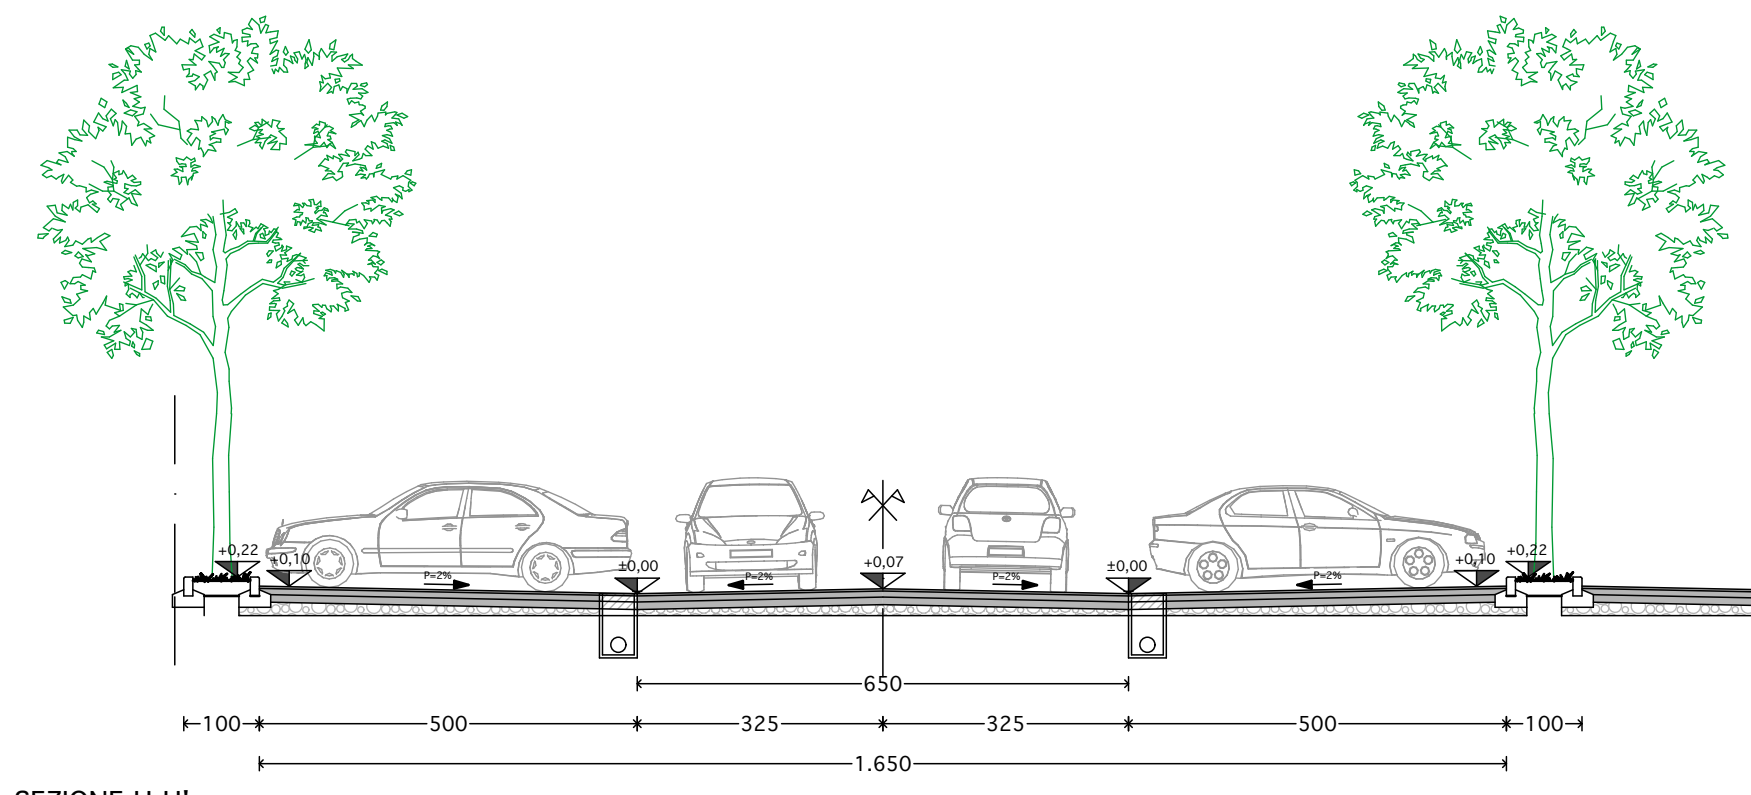
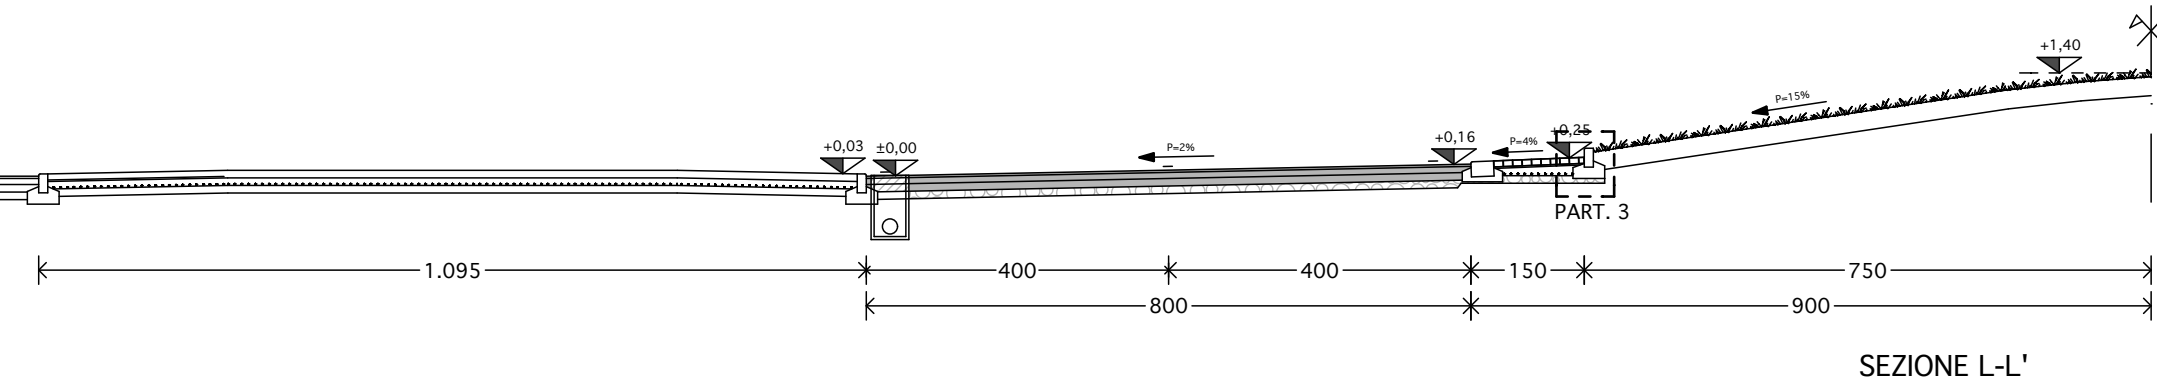
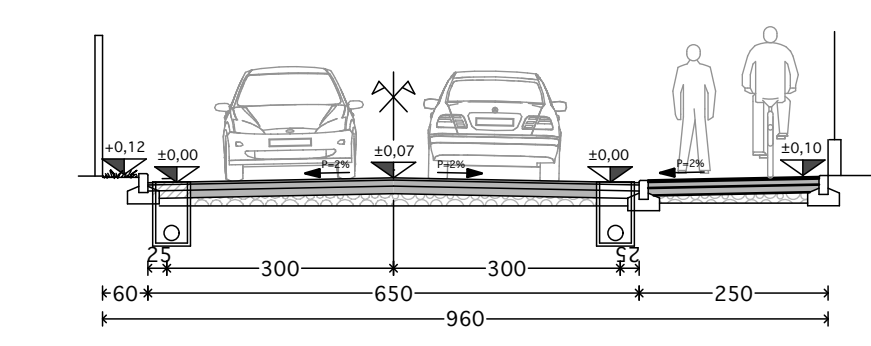
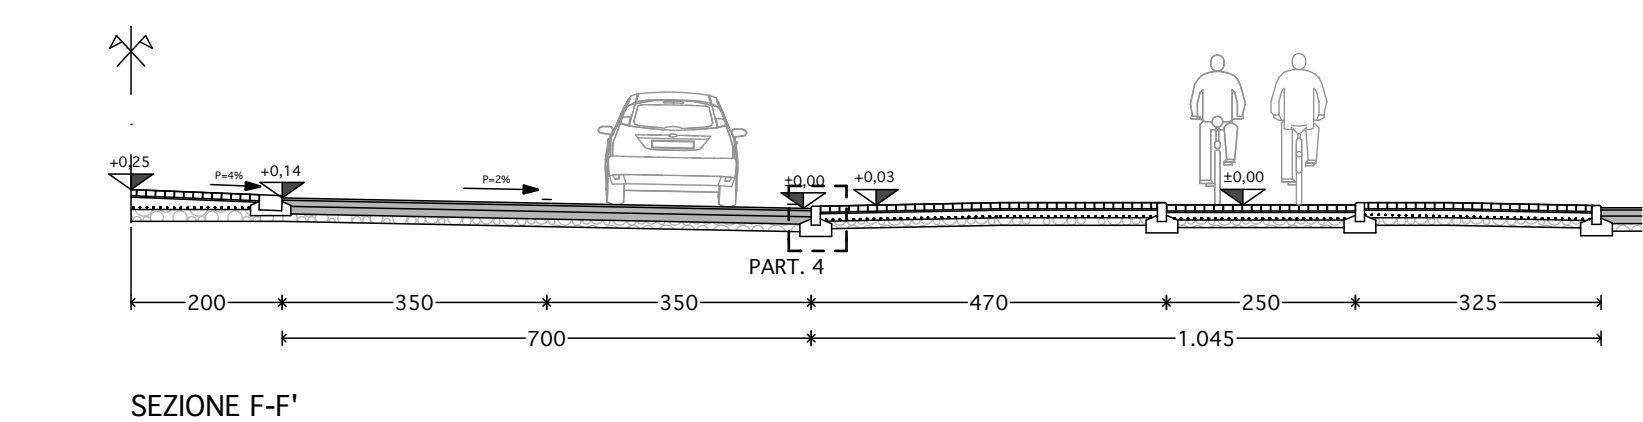
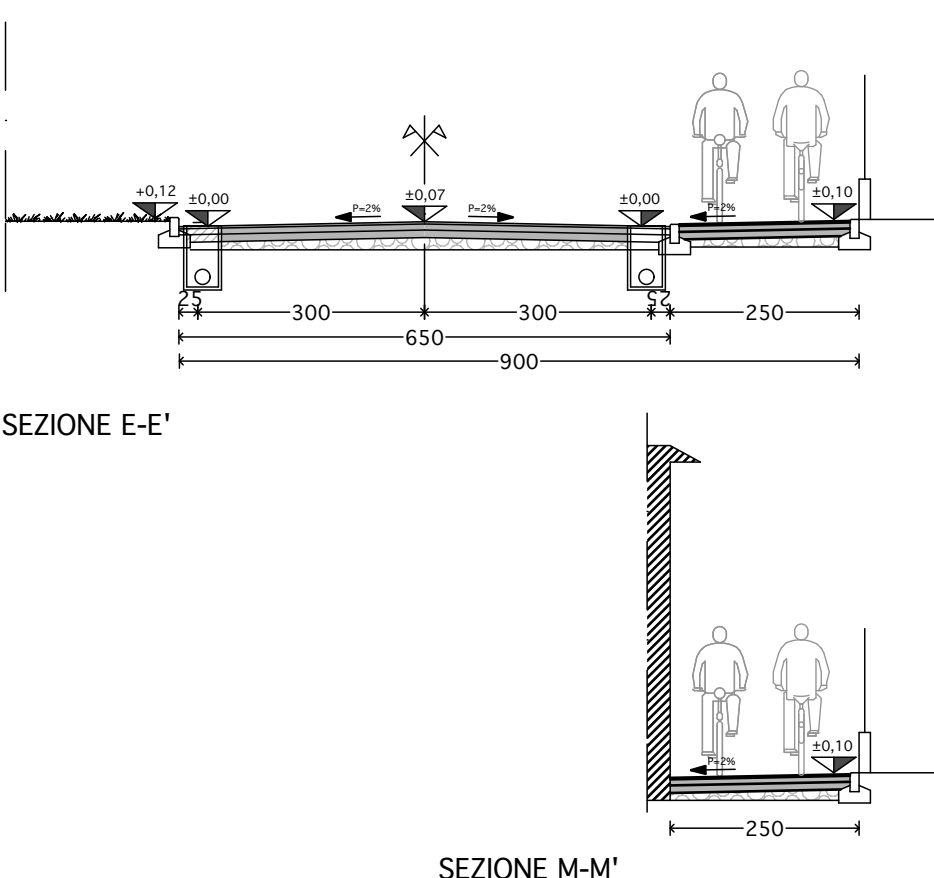
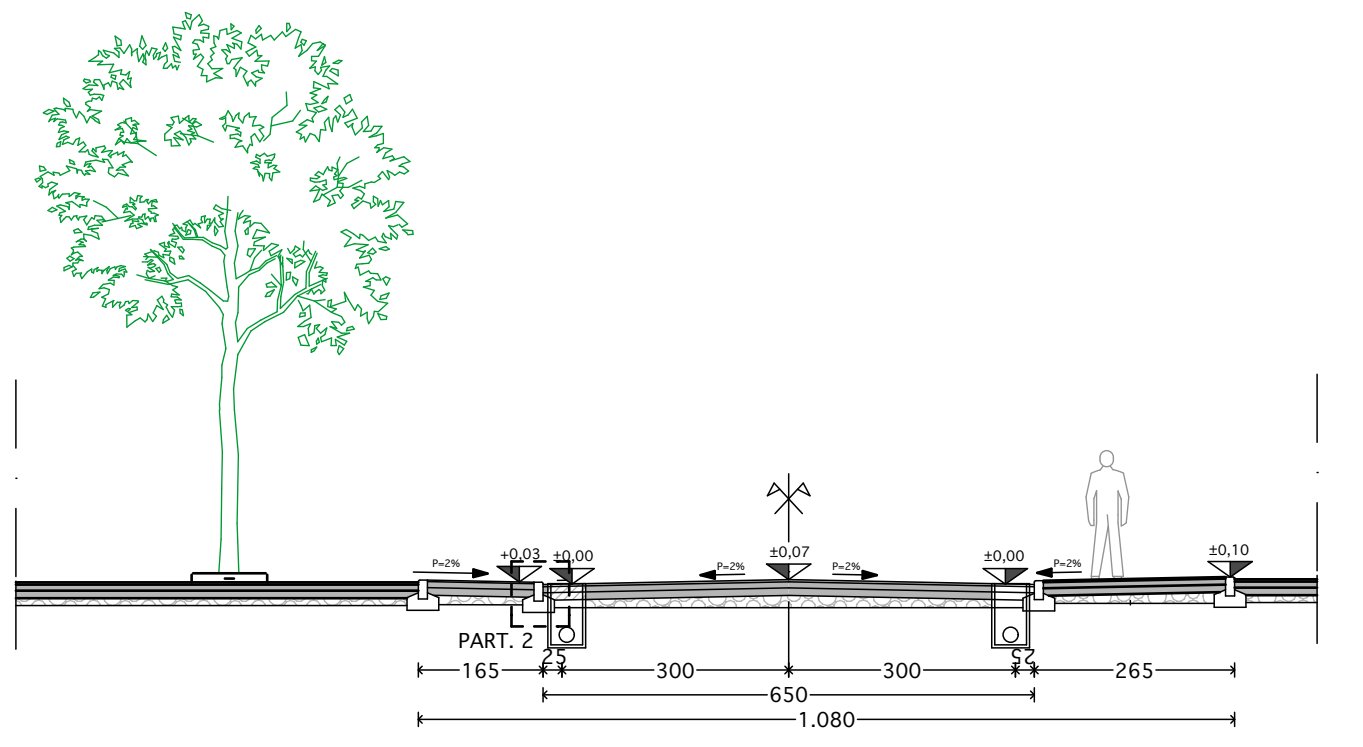
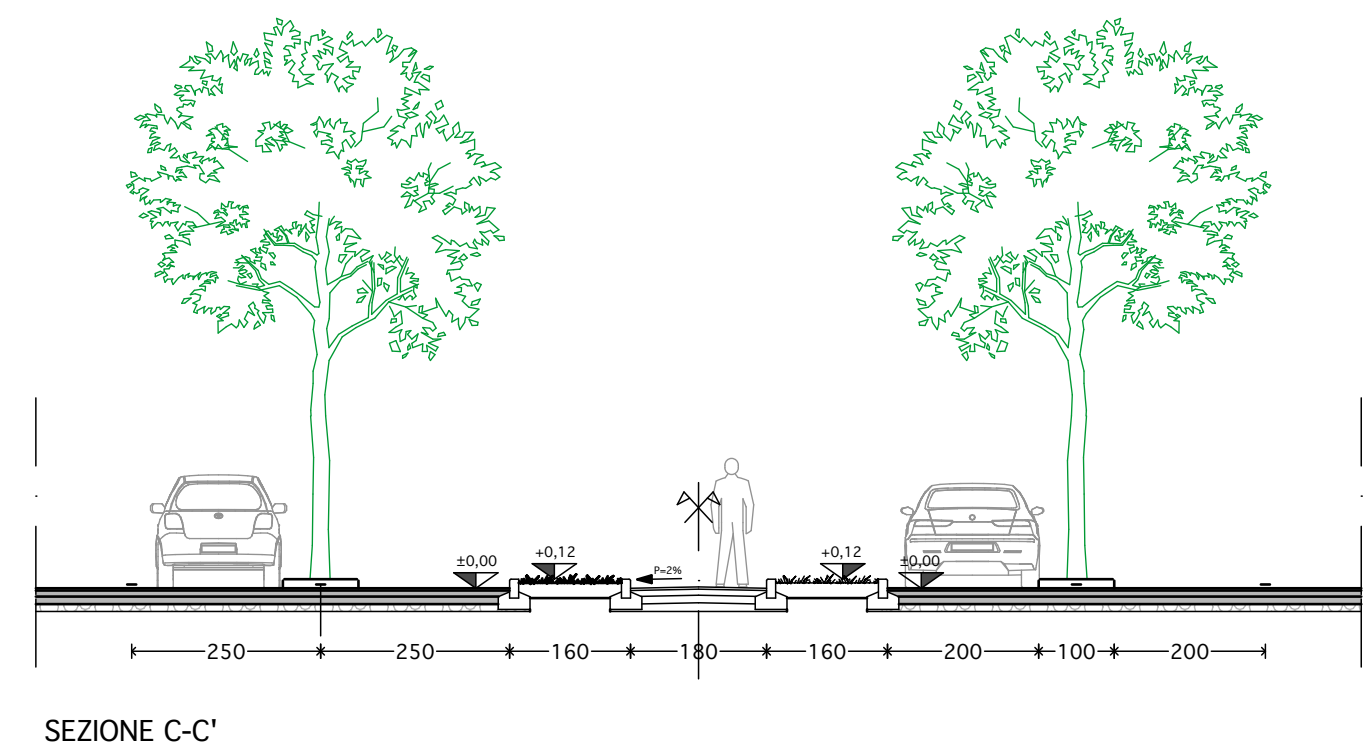
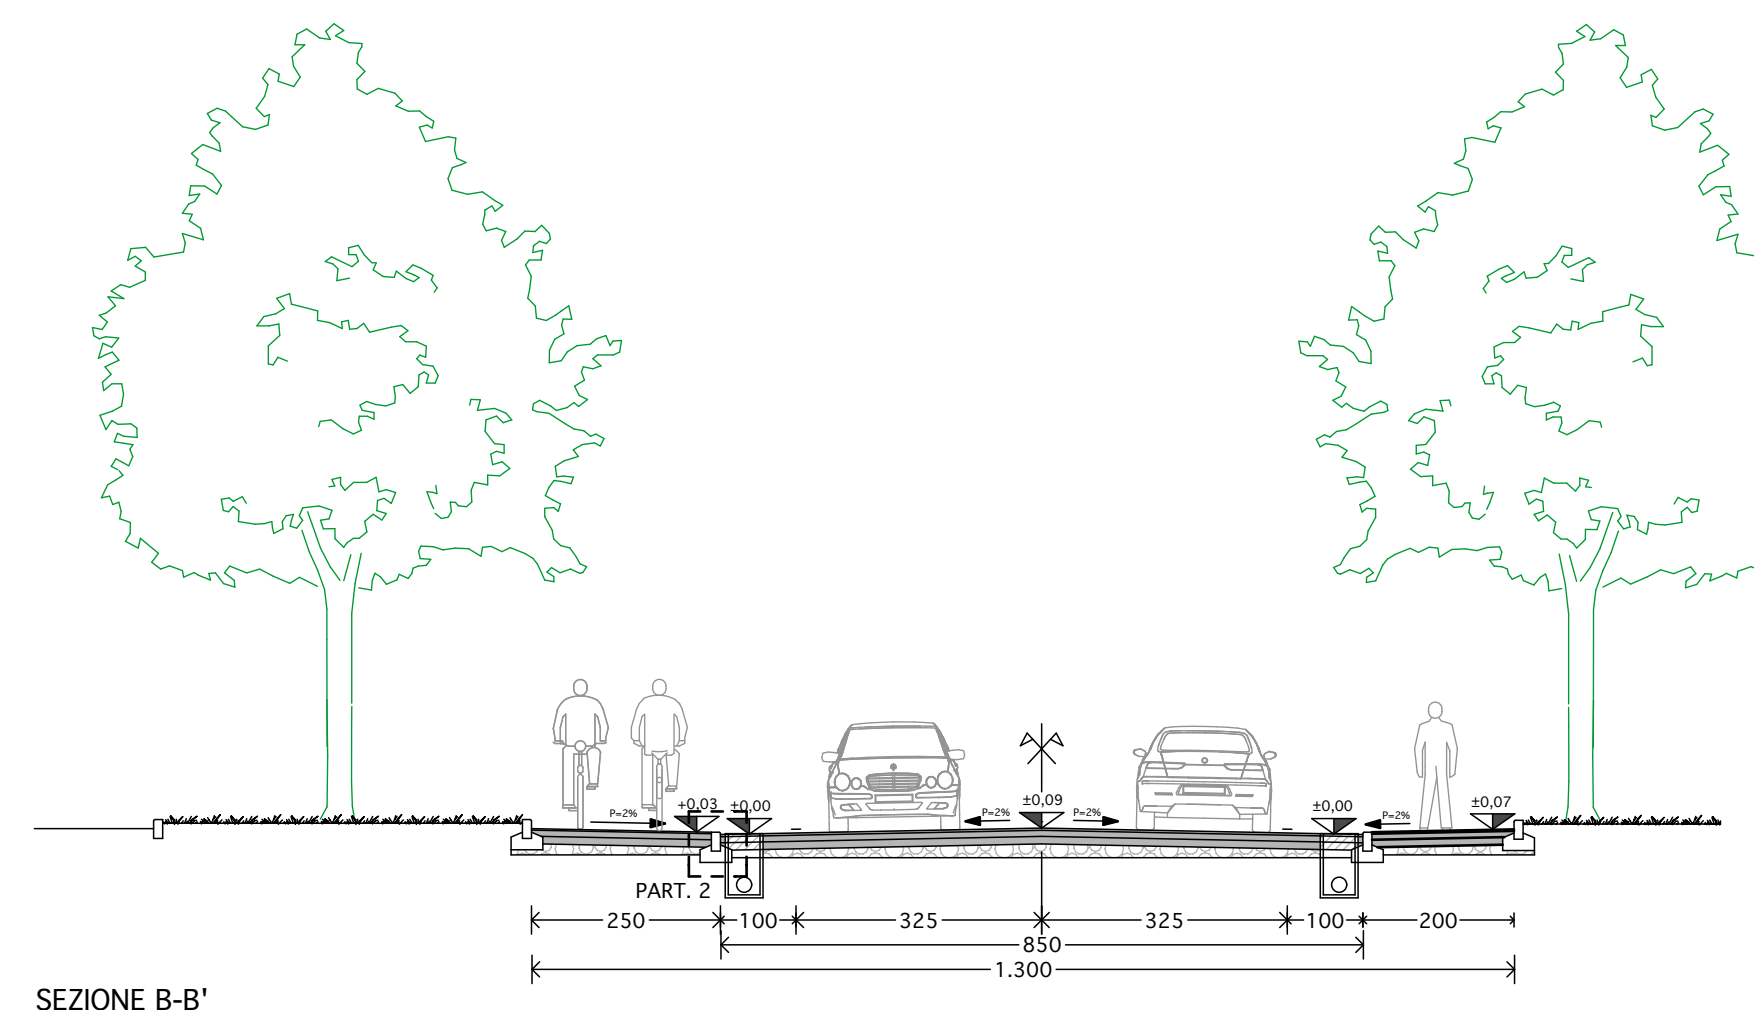


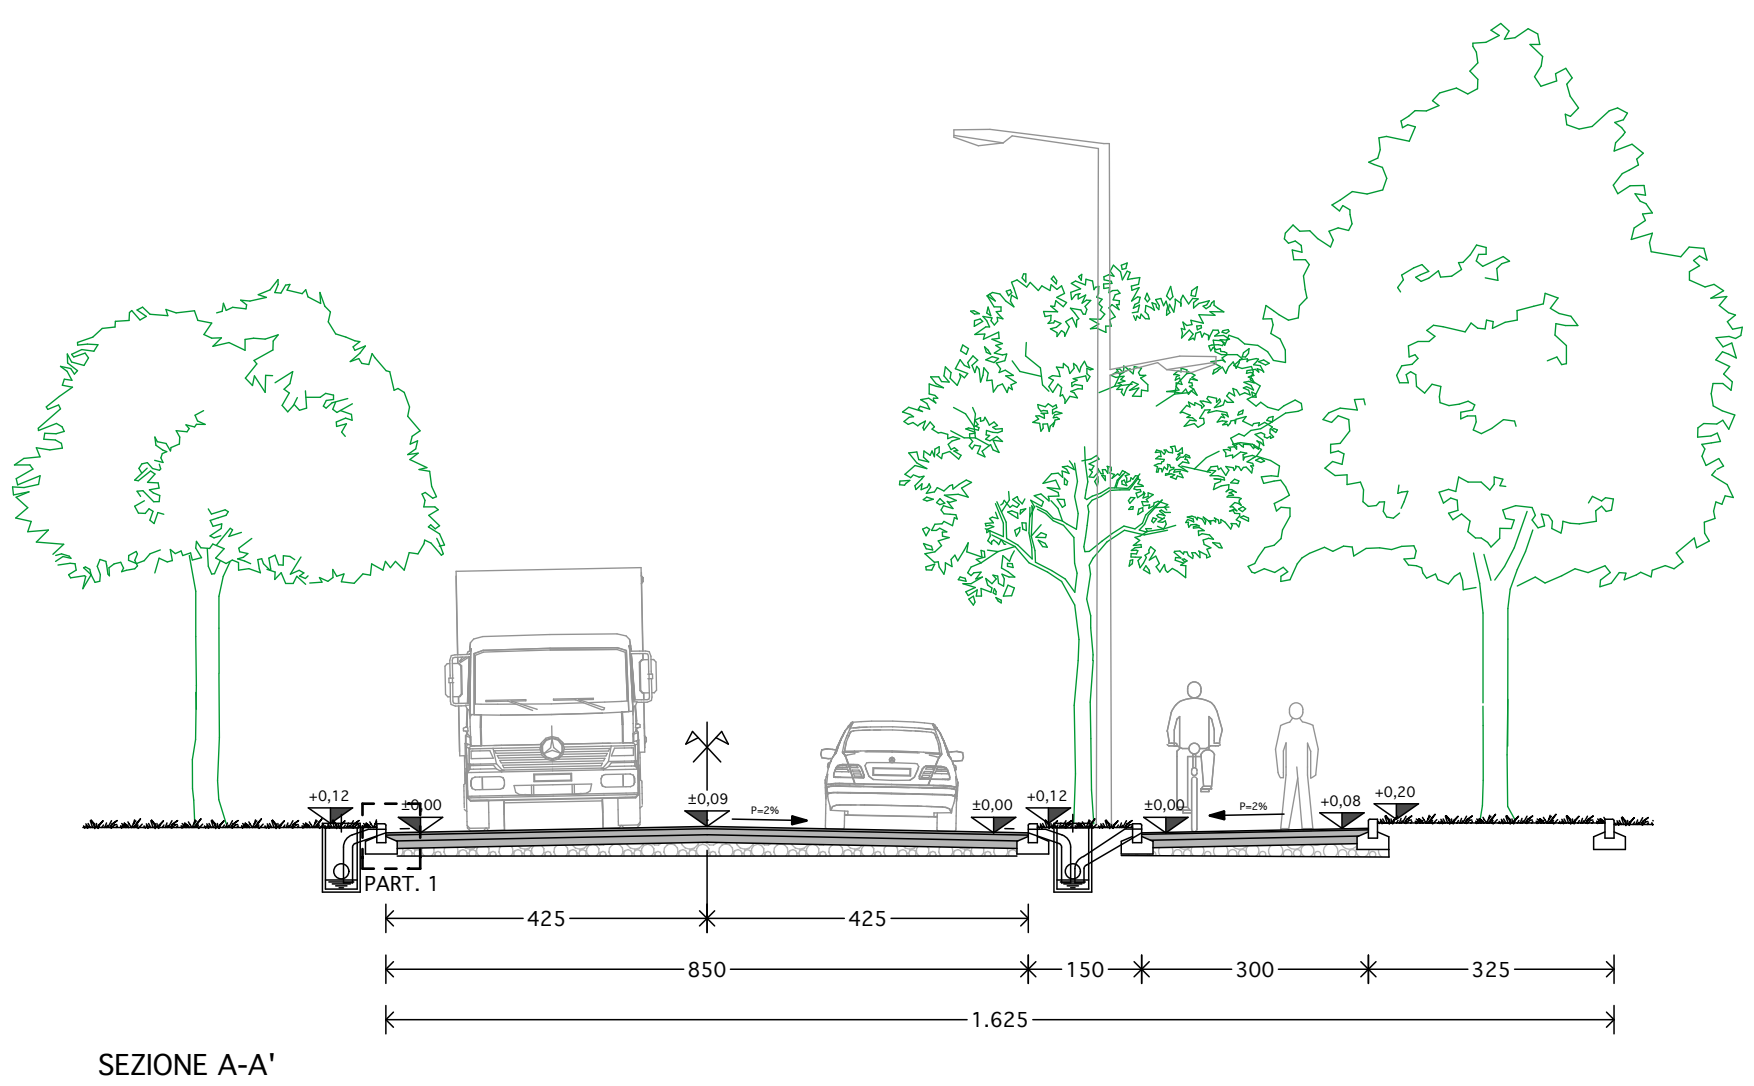

ZONE TRATTATE CON
VERNICE A BASE
DI RESINE SINTETICHE
(TIPO "TENFLEX CIVIC" 2KG/MQ)
TAPPETO D'USURA (cm. 3)
BINDER (cm. 8)
TOUT-VENANT (cm. 10)
STABILIZZATO (cm. 10)

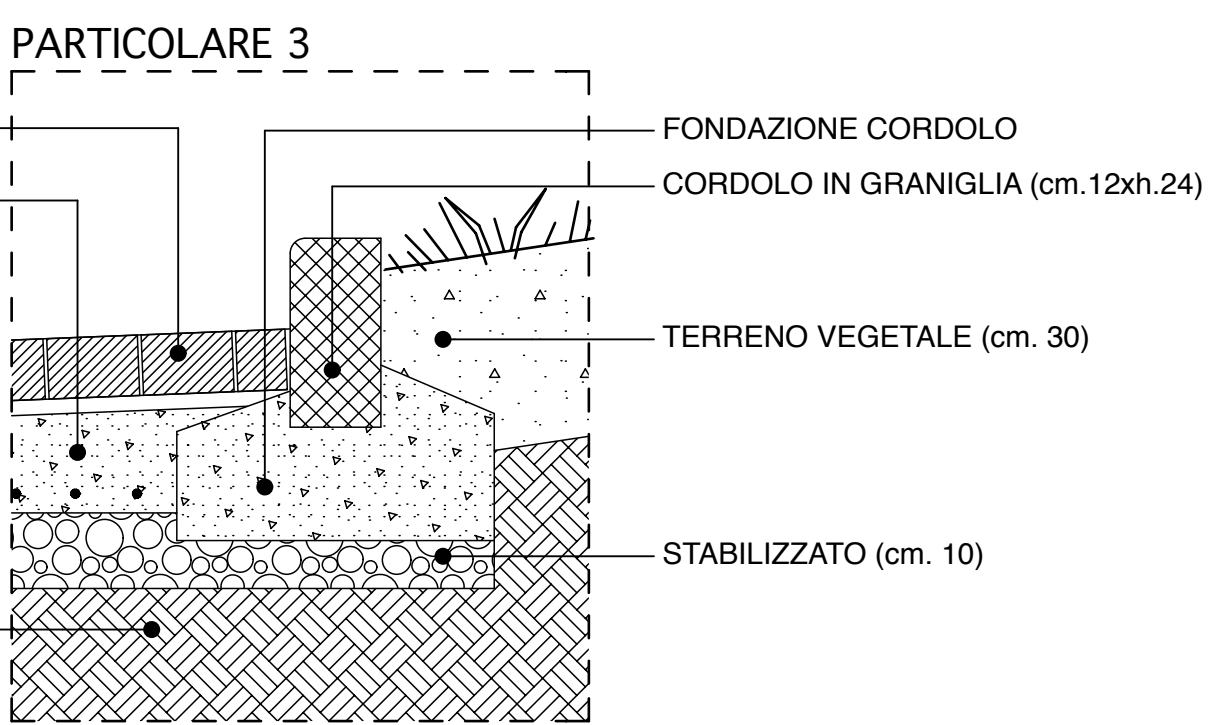

AUTOBLOCCANTE
CARRABILE 8/10 cm
MASSETTO IN CLS
CON RETE ELETTROSALDATA
FONDAZIONE STRADALE

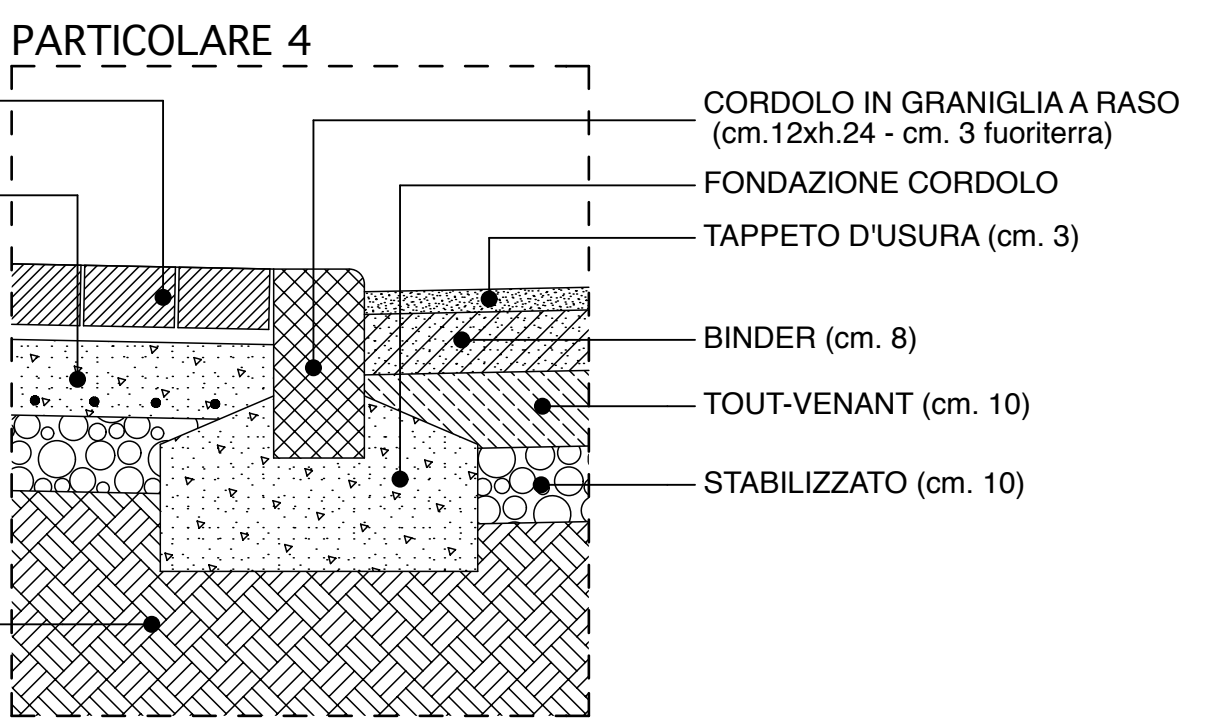


AUTOBLOCCANTE
CARRABILE 8/10 cm
MASSETTO IN CLS
CON RETE ELETTROSALDATA
FONDAZIONE STRADALE

Scala 1:10

Verifica standard attività commerciali										C
U.I.	ipotesi insediamento	S.l.p.	Sup. Vend. S.l.p.	Standard : posti auto e mq. pubblici				standard 100% S.l.p.	standard di progetto	
u.i.1.1	Centro Commerciale	14.000	6.000	825	413	26	10.725	14.000	15.400	
u.i.1.2	MSE4	4.000	2.500	113	56	26	1.463	4.000	4.400	
u.i.1.3	MSE3	2.400	2.000	90	45	26	1.170	2.400	2.640	
u.i.2.3	Commerciale	8.150	2.500	113	56	26	1.463	8.150	8.965	
u.i.2.4	Turistico ricettivo	4.350						4.350	4.785	
u.i.2.5	comm.le di servizio	200	150		5	26	130	200	220	
u.i.2.2a	Commerciale	3.120	2.500	113	56	26	1.463	3.120	3.430	
u.i.2.2b	Centro Terziario	2.200						2.200	2.515	
u.i.2.1	Commerciale	680	680					680	750	
U.I.3	totale extrasidenziale	39.100	16.330	1.253	631	26	16.413	39.100	43.105	
	Residenziale	16.000						6.720	8.400	
	TOTALE GENERALE	55.100	16.330	1.253	631	26	16.413	45.820	51.505	
	Totale U.I. 1	20.400	10.500	1.028	514	26	13.358	20.400	22.440	
	Totale U.I. 2	18.700	5.830	225	118	26	3.055	18.700	20.665	


- LEGENDA
- Perimetro del P.P.E.
 - Perimetro delle Unità di Intervento
 - Superficie per la viabilità
 - Superficie parcheggi pubblici
 - Superficie a standards - verde pubblico

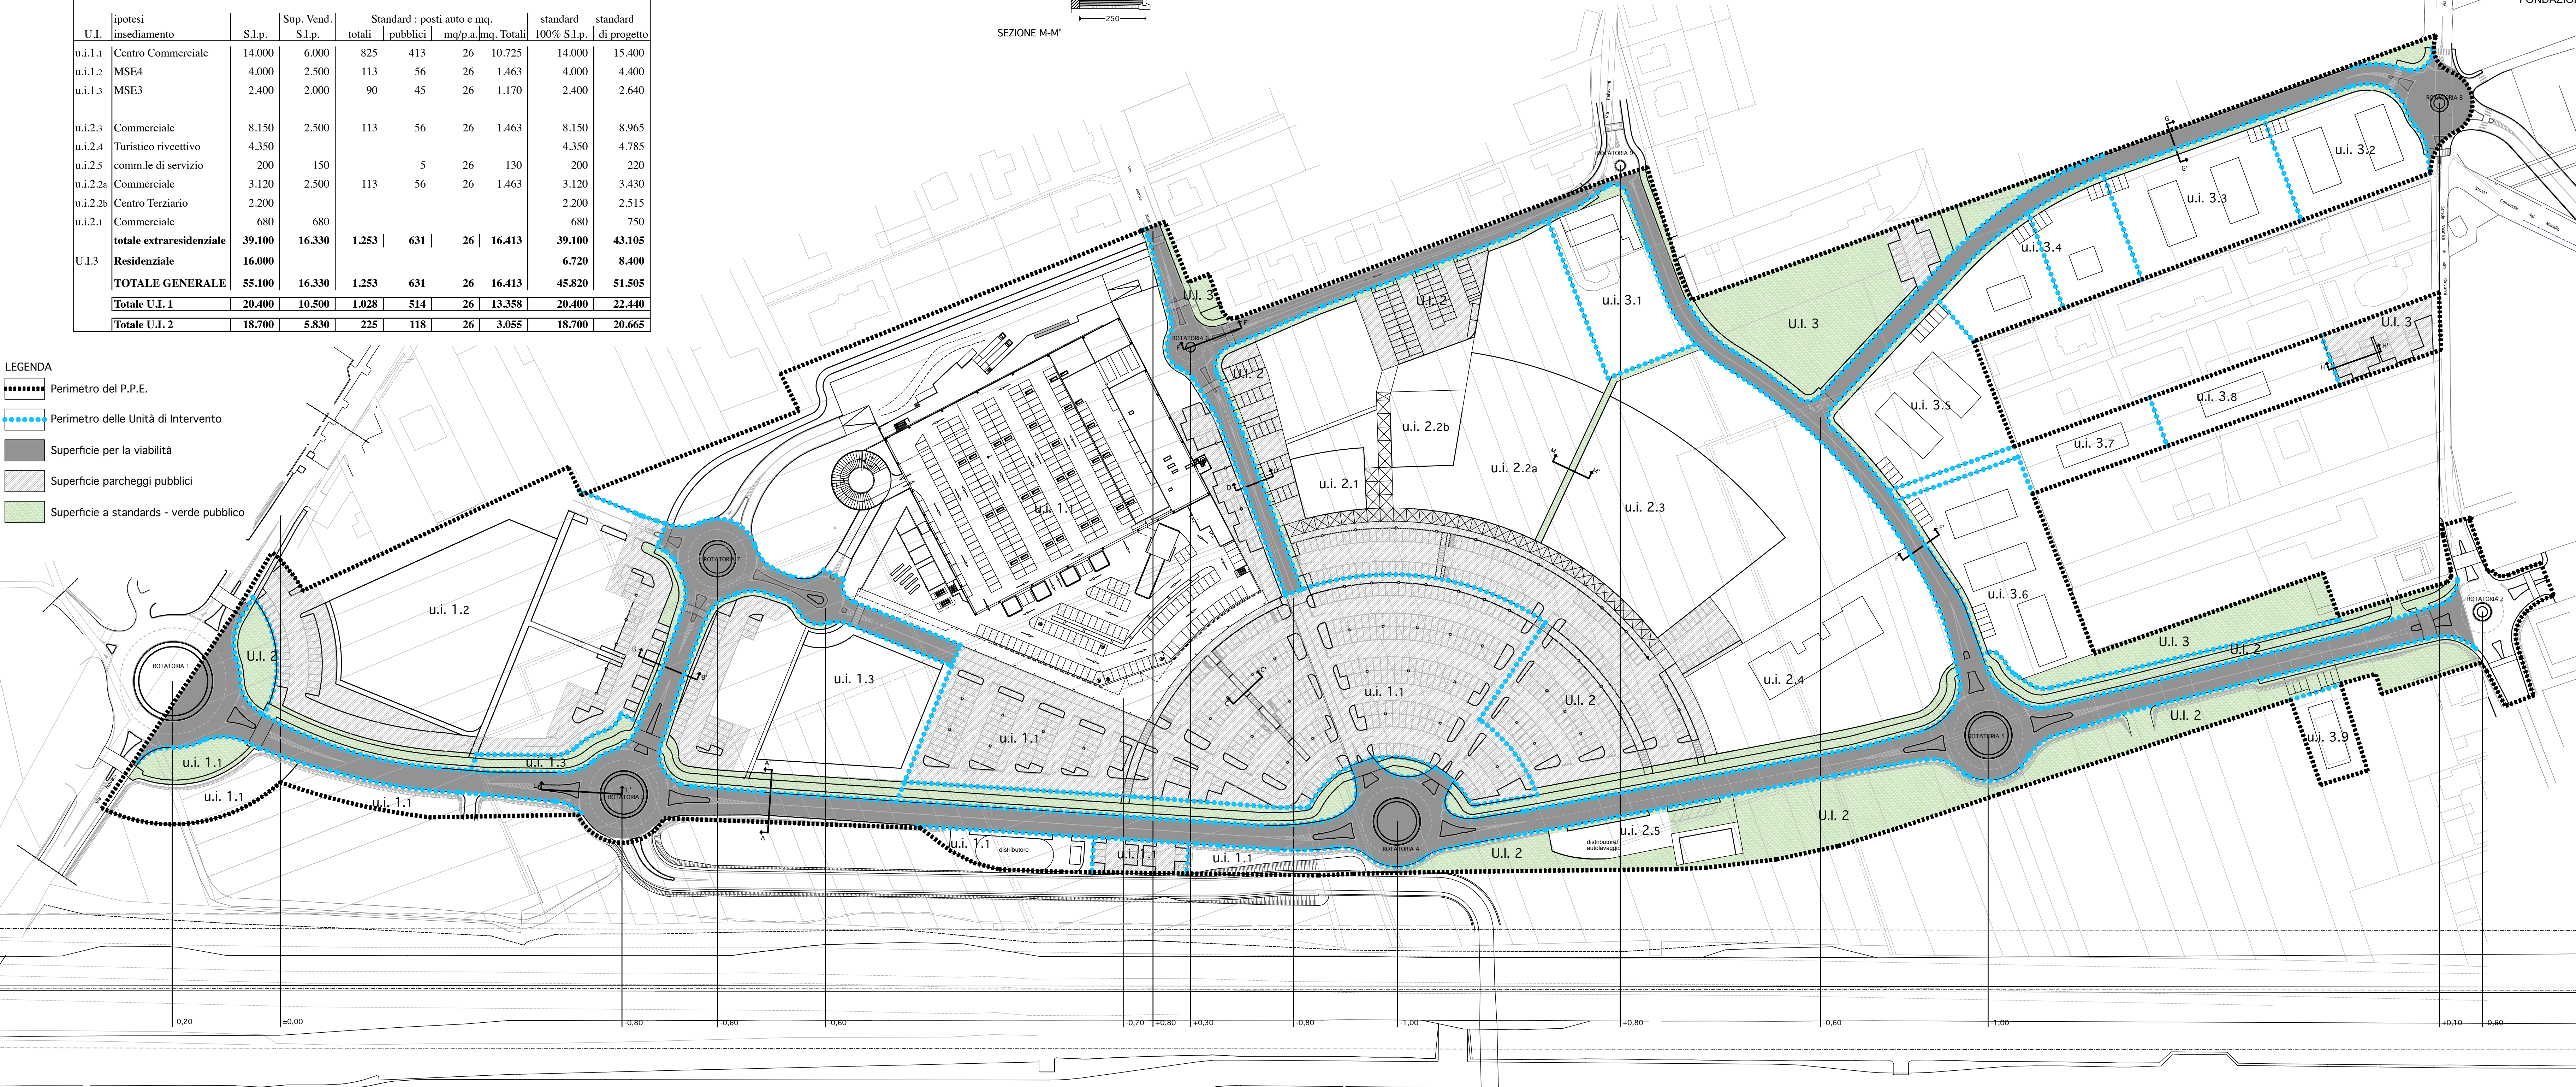

COMUNE DI GALLIATE

PIANO PARTICOLAREGGIATO
ESECUTIVO DELLE " AREE MISTE
PRODUTTIVE, COMMERCIALI E
RESIDENZIALI " DELLA ZONA SUD
DELL'ABITATO

VARIANTE 2016
AL P.P.E. APPROVATO CON D.C.C. N.°10 DEL 09/02/2006

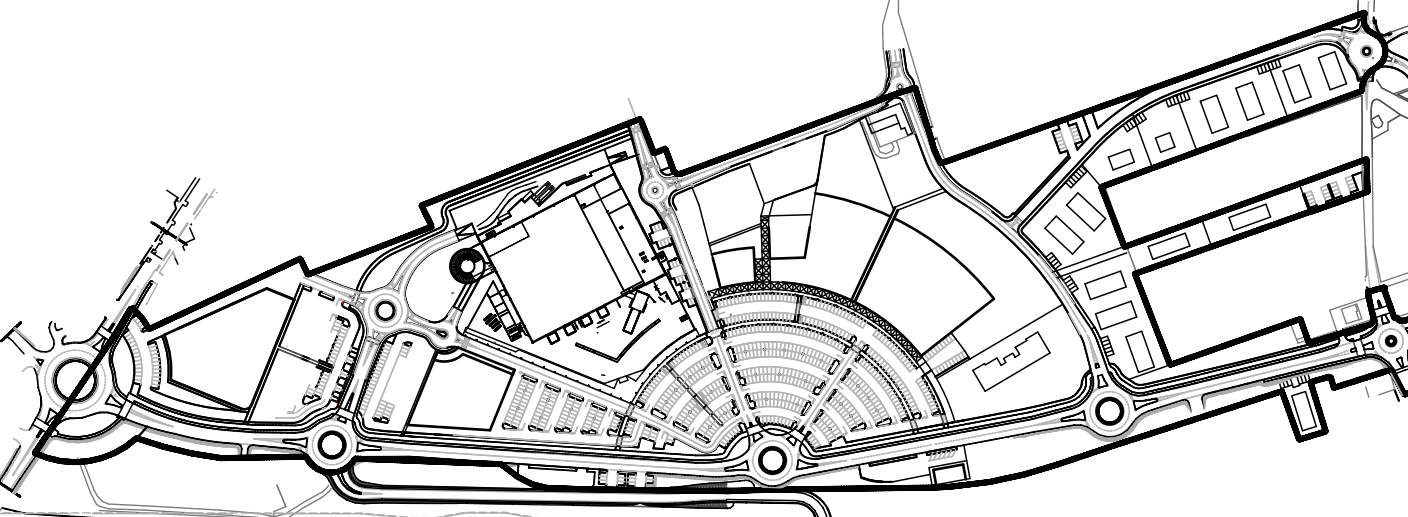

IL SINDACO	TITOLO PLANIMETRIA GENERALE DELLE AREE A STANDARDS E DELLA VIABILITA' URBANA CON SEZIONI TIPO E PRECISAZIONE DELLE CARATTERISTICHE TECNICHE DELLE SEDI STRADALI, CON LE RELATIVE QUOTE ALTIMETRICHE	STESURA NOVEMBRE 2008
IL SEGRETARIO GENERALE		AGGIORNAMENTO SETTEMBRE 2016
IL PROGETTISTA	SCALA 1:1.000 - 1:100	TAVOLA NUMERO A3.0