




COMUNE DI GALLIATE

PIANO PARTICOLAREGGIATO
ESECUTIVO DELLE " AREE MISTE
PRODUTTIVE, COMMERCIALI E
RESIDENZIALI " DELLA ZONA SUD
DELL'ABITATO

VARIANTE 2016
AL P.P.E. APPROVATO CON D.C.C. N.°10 DEL 09/02/2006

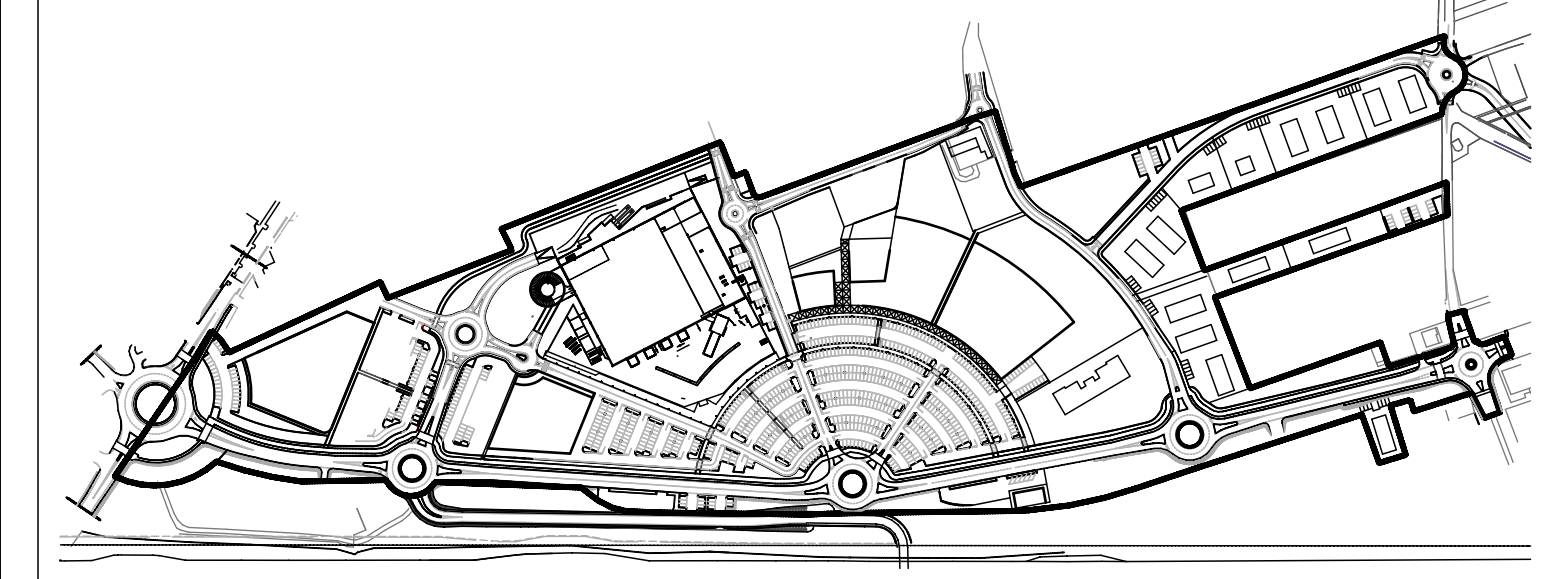

IL SINDACO	TITOLO	STESURA
	PROGETTO PLANOVOLUMETRICO DEGLI INTERVENTI PREVISTI	NOVEMBRE 2008
IL SEGRETARIO GENERALE		AGGIORNAMENTO
		SETTEMBRE 2016
IL PROGETTISTA	SCALA	TAVOLA NUMERO
	1: 1.000	C