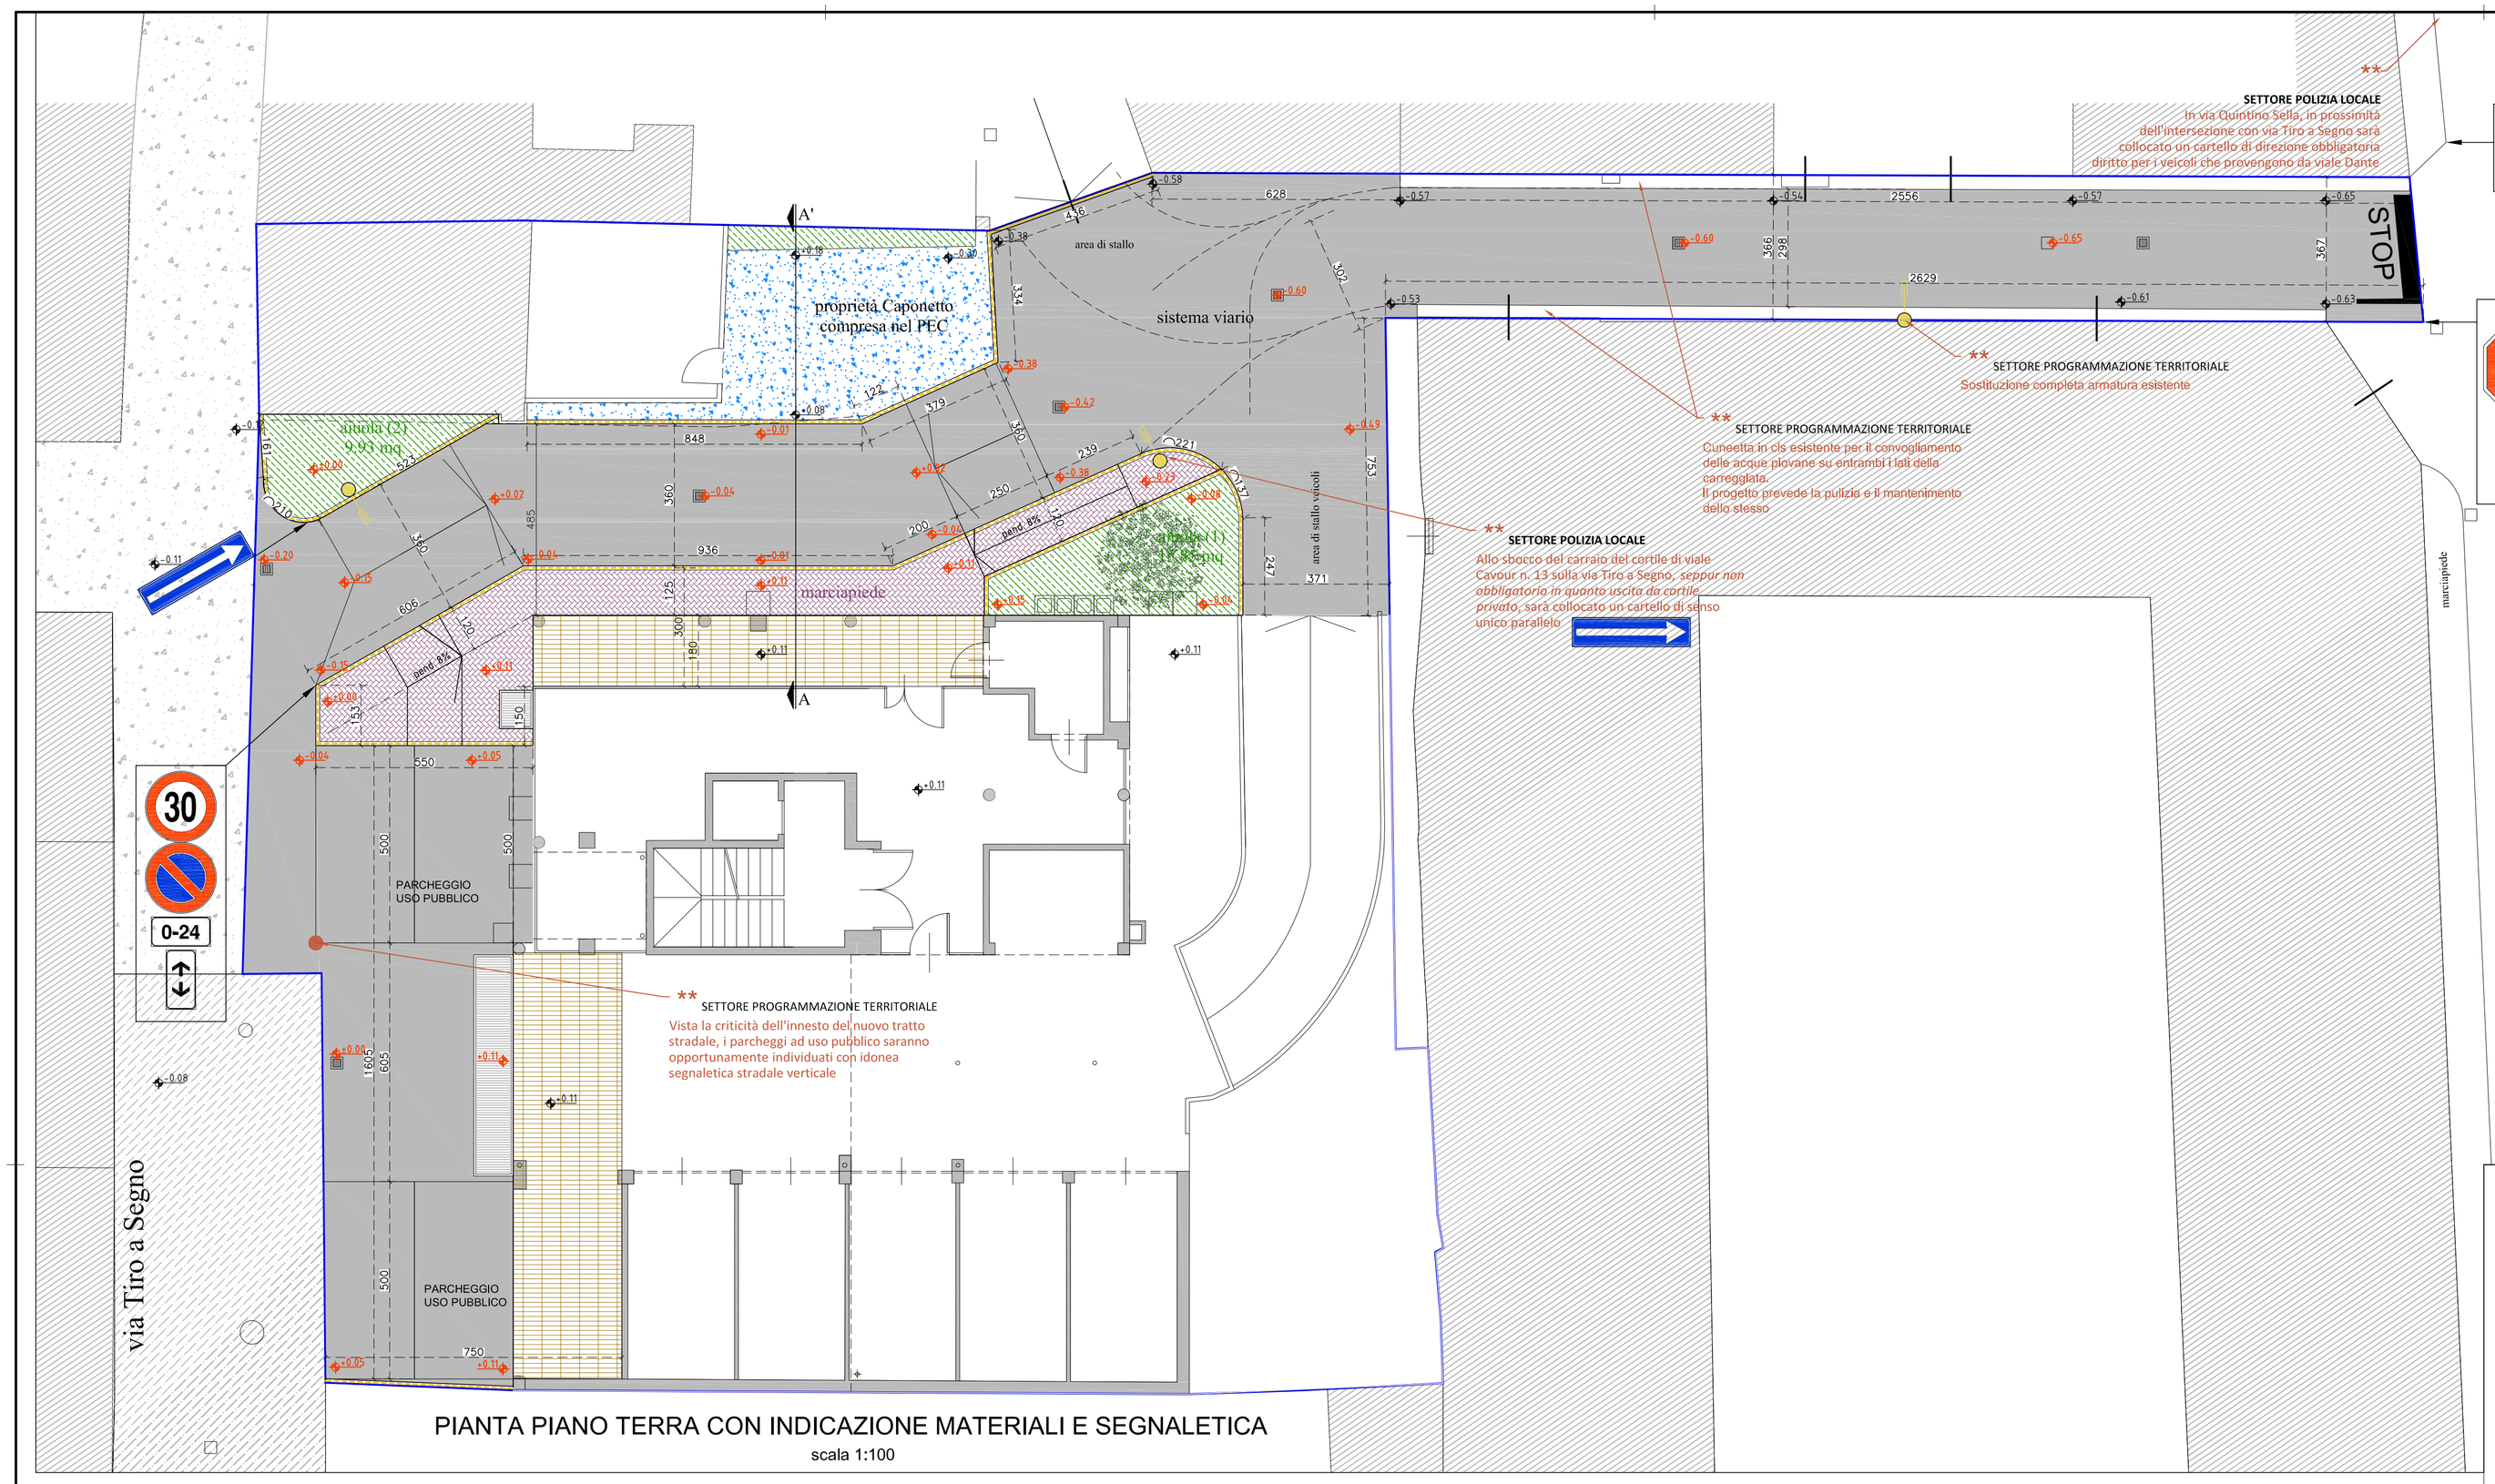

PIANTA PIANO TERRA CON INDICAZIONE MATERIALI E SEGNALETICA

scala 1:100

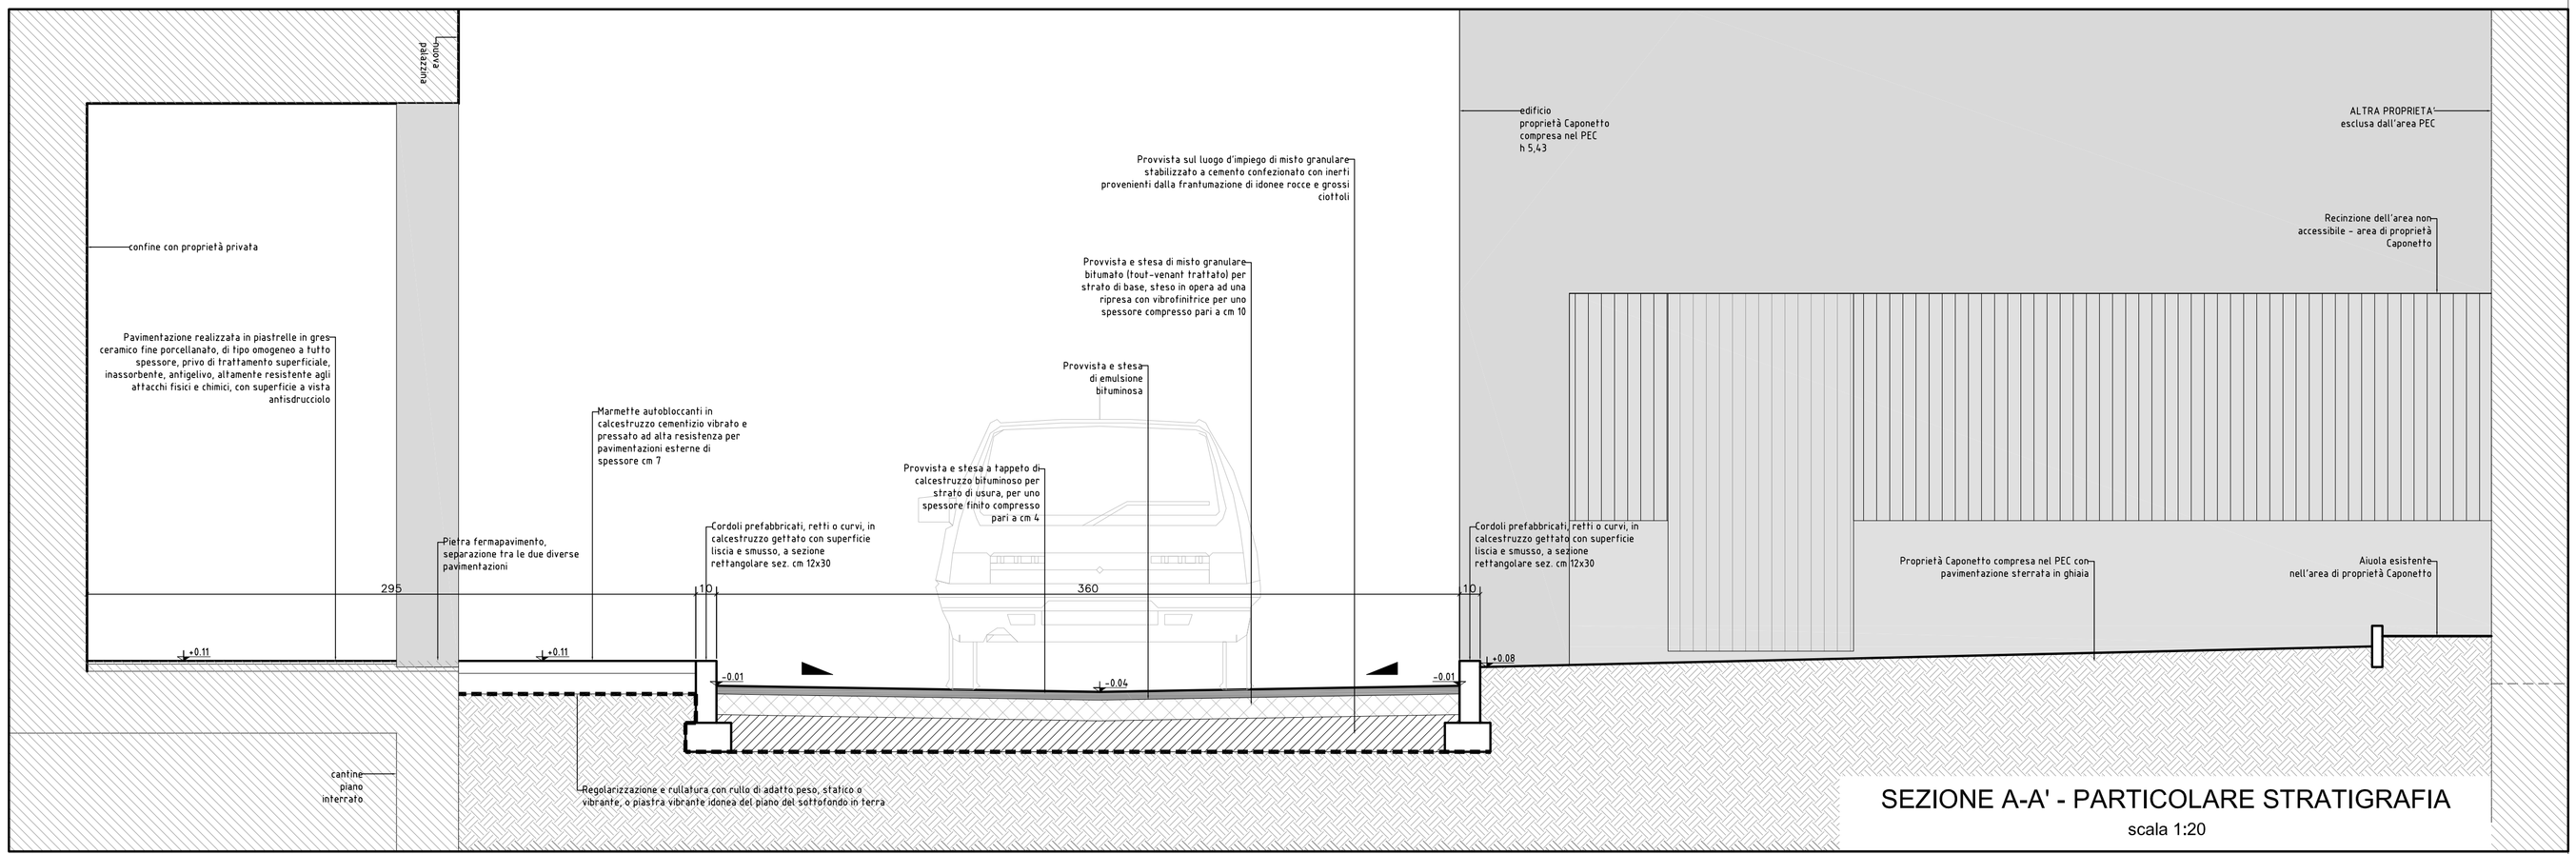

SEZIONE A-A' - PARTICOLARE STRATIGRAFIA

scala 1:20

LEGENDA:

- Pavimentazione realizzata in piastrelle in gres ceramico fine porcellanato, di tipo omogeneo a tutto spessore, privo di trattamento superficiale, inassorbente, antigelivo, altamente resistente agli attacchi fisici e chimici, con superficie a vista antisdrucciolo
- Proprietà Caponetto compresa nel PEC con pavimentazione sterrata in ghiaia
- Pavimentazione in conglomerato bituminoso
- Pavimentazione in marmette autobloccanti di calcestruzzo pressato e vibrato per esterni su sottofondo di sabbia
- Aiuola in prato con messa a dimora di albero con circonferenza 20 cm
- Cordoli prefabbricati in calcestruzzo con superficie liscia e smusso
- Caditoia stradale con sifone incorporato, griglia in ghisa carrabile, conforme alla normativa UNI, classe D400
- Palo per illuminazione pubblica in lamiera di acciaio a sezione circolare con corpo illuminante a LED compresi il pozzetto con sigillo in ghisa carrabile ed ispezionabile, i cavi e tutti i collegamenti di terra tra la canalina porta cavi e l'apparecchio di illuminazione
- Quote esistenti
- Quote in progetto
- Segnaletica in progetto

** SETTORE Integrazioni al parere favorevole della C.E. 01/08/2016

LA VIABILITA' PEDONALE IN CORRISPONDENZA CAMBI DI PENDENZA GARANTIRA' OPPORTUNI SCIVOLI AL FINE DI CONSENTIRE IL SUPERAMENTO DELLE BARRIERE ARCHITETTONICHE SECONDO LE DISPOSIZIONI NORMATIVE IN VIGORE AL MOMENTO DELLA REALIZZAZIONE DELLE OPERE

PROVINCIA DI NOVARA

città di GALLIATE

Istanza di Strumento Urbanistico Esecutivo
di iniziativa privata per formazione lotti ad uso residenziale
con Opere di Urbanizzazione primaria
SUE n. 001/15 prot. n. 13539 del 18/06/2015

Piano Esecutivo Convenzionato
Via Quintino Sella/Via Tiro a Segno

Opere di Urbanizzazione
delibera c.c. n. 16 del 27.03.2008

INTEGRAZIONI

Impresa

GIVEM GROUP S.r.l
Sede Legale e Operativa: Via Andrea Costa 1/C, 28100 Novara (NO)
P. IVA E C.F. 02158080032
Tel. 0321 468181
PEC: givemgroupsrl@legalmail.it

Progettisti

ing. Matteo Rigolone - Via Casimiro Ara n° 1, Vercelli
tel. 339 3691948, e-mail: matteo.rigolone2@ingepec.eu
Ordine degli Ingegneri della provincia di Vercelli n. A1055

geom. Paola Cerone - Via Botero n° 6, Vercelli
tel. 333 6325896, e-mail: paola.cerone@geopec.it
Collegio dei Geometri della provincia di Vercelli n. 1698

LIVELLO PROGETTAZIONE: PROGETTO ESECUTIVO

CODICE ELABORATO: 03

TITOLO TAVOLA: SISTEMAZIONE STRADALE E SEGNALETICA

Path: C:\DOCUMENTS AND SETTINGS\UT\DESKTOP\163 - URBANIZZAZIONI GALLIATE\04 - PDF IN USCITA\CONSEGNA 09.2016\03 PLANIMETRIA GENERALE E SEGNALE

EDIZIONE DEL	DATA	DESCRIZIONE EDIZIONE	SCALA
SETTEMBRE 2016	12-09-2016	ESECUTIVO URBANIZZAZIONI GALLIATE	1:100; 1:20