


VALORI LIMITE ASSOLUTI DI IMMISSIONE DEL RUMORE PRODOTTO DALLE INFRASTRUTTURE FERROVIARIE – LEQ IN dB (A) (ai sensi del DPR n°459 del 18/11/1998)						
TIPO DI INFRASTRUTTURA	DESTINAZIONE D'USO DEL TERRITORIO	TEMPI DI RIFERIMENTO diurno (06.00–22.00) notturno (22.00–06.00)		LIMITI PER INTERVENTI DIRETTI SUI RICETTORI diurno (06.00–22.00) notturno (22.00–06.00)		Ampiezza fascia di pertinenza acustica (m)
Di nuova realizzazione con velocità di progetto superiore ai 200 Km/h	Suole, ospedali, case di cura e case di riposo	50	40	45 (per le scuole)	35	
	Altro tipo di ricettori	65	55	–	40	250
Esistente e di nuova realizzazione con velocità di progetto non superiore ai 200 Km/h	Suole, ospedali, case di cura e case di riposo	50	40	45 (per le scuole)	35	
	Altro tipo di ricettori all'interno della fascia "A"	70	60	–	40	100
	Altro tipo di ricettori all'interno della fascia "B"	65	55	–	40	150

Tabella 1 – STRADE DI NUOVA REALIZZAZIONE						
VALORI LIMITE ASSOLUTI DI IMMISSIONE DEL RUMORE PRODOTTO DAL TRAFFICO VEICOLARE SECONDO I TIPI DI STRADE INDIVIDUATE DAL CODICE DELLA STRADA – LEQ IN dB (A) (ai sensi dell'articolo 3, comma 1, del DPR n° 142 del 30/04/2004)						
TIPO DI STRADA (secondo il Codice della Strada)	SOTTOTIPI A FINI ACUSTICI (secondo D.L. 30/11/2001 – norme tecniche e geom. per la costruzione delle strade)	Ampiezza fascia di pertinenza acustica (metri)	Suole (S), ospedali, case di cura e di riposo diurno (dB(A)) notturno (dB(A))		Altri ricettori diurno (dB(A)) notturno (dB(A))	
A – autostrade		250	50	40	65	55
B – extraurbana principale		250	50	40	65	55
C – extraurbana secondaria	C1	250	50	40	65	55
	C2	150	50	40	65	55
D – urbana di scorrimento		100	50	40	65	55
E – urbana di quartiere		30	Per quanto riguarda le fasce di pertinenza acustica i valori da rispettare per le strade urbane di quartiere e per le strade locali sono quelli delle classi acustiche già assegnate alle aree adiacenti a tali strade nella corrente proposta di zonizzazione acustica			
F – locale		30				

Tabella 2 – STRADE ESISTENTI E ASSIMILABILI (ampliamenti in sede, affiancamenti e varianti)						
VALORI LIMITE ASSOLUTI DI IMMISSIONE DEL RUMORE PRODOTTO DAL TRAFFICO VEICOLARE SECONDO I TIPI DI STRADE INDIVIDUATE DAL CODICE DELLA STRADA – LEQ IN dB (A) (ai sensi dell'articolo 3, comma 1, del DPR n° 142 del 30/04/2004)						
TIPO DI STRADA (secondo il Codice della Strada)	SOTTOTIPI A FINI ACUSTICI (secondo il Codice della Strada)	Ampiezza fascia di pertinenza acustica (metri)	Suole (S), ospedali, case di cura e di riposo diurno (dB(A)) notturno (dB(A))		Altri ricettori diurno (dB(A)) notturno (dB(A))	
A – autostrade		100 (fascia A) 150 (fascia B)	50	40	70 65	60 55
B – extraurbana principale		100 (fascia A) 150 (fascia B)	50	40	70 65	60 55
C – extraurbana secondaria	Ca (strade e carreggiate separate e tipo IV CIR 1980) Cb (tutte le altre strade extraurbane secondarie)	100 (fascia A) 150 (fascia B) 100 (fascia A) 50 (fascia B)	50	40	70 65 70 65	60 55 60 55
D – urbana di scorrimento	D1 (strade e carreggiate separate e tipo IV CIR 1980) D2 (tutte le altre strade urbane di scorrimento)	100 100	50	40	70 65	60 55
E – urbana di quartiere		30	Per quanto riguarda le fasce di pertinenza acustica i valori da rispettare per le strade urbane di quartiere e per le strade locali sono quelli delle classi acustiche già assegnate alle aree adiacenti a tali strade nella corrente proposta di zonizzazione acustica			
F – locale		30				

- CLASSE I – Aree particolarmente protette
- CLASSE II – Aree prevalentemente residenziali
- CLASSE III – Aree di tipo misto
- CLASSE IV – Aree di intensa attività umana
- CLASSE V – Aree prevalentemente industriali
- CLASSE VI – Aree esclusivamente industriali
- Delimitazione confini comunali
- Aree destinate a manifestazioni temporanee all'aperto

VALORI LIMITE DI IMMISSIONE – LEQ IN dB (A)			
CLASSE ACUSTICA	DESTINAZIONE D'USO DEL TERRITORIO	TEMPI DI RIFERIMENTO diurno (06.00–22.00) notturno (22.00–06.00)	
CLASSE I	Aree particolarmente protette	50 40	
CLASSE II	Aree prevalentemente residenziali	55 45	
CLASSE III	Aree di tipo misto	60 50	
CLASSE IV	Aree di intensa attività umana	65 55	
CLASSE V	Aree prevalentemente industriali	70 60	
CLASSE VI	Aree esclusivamente industriali	70 70	

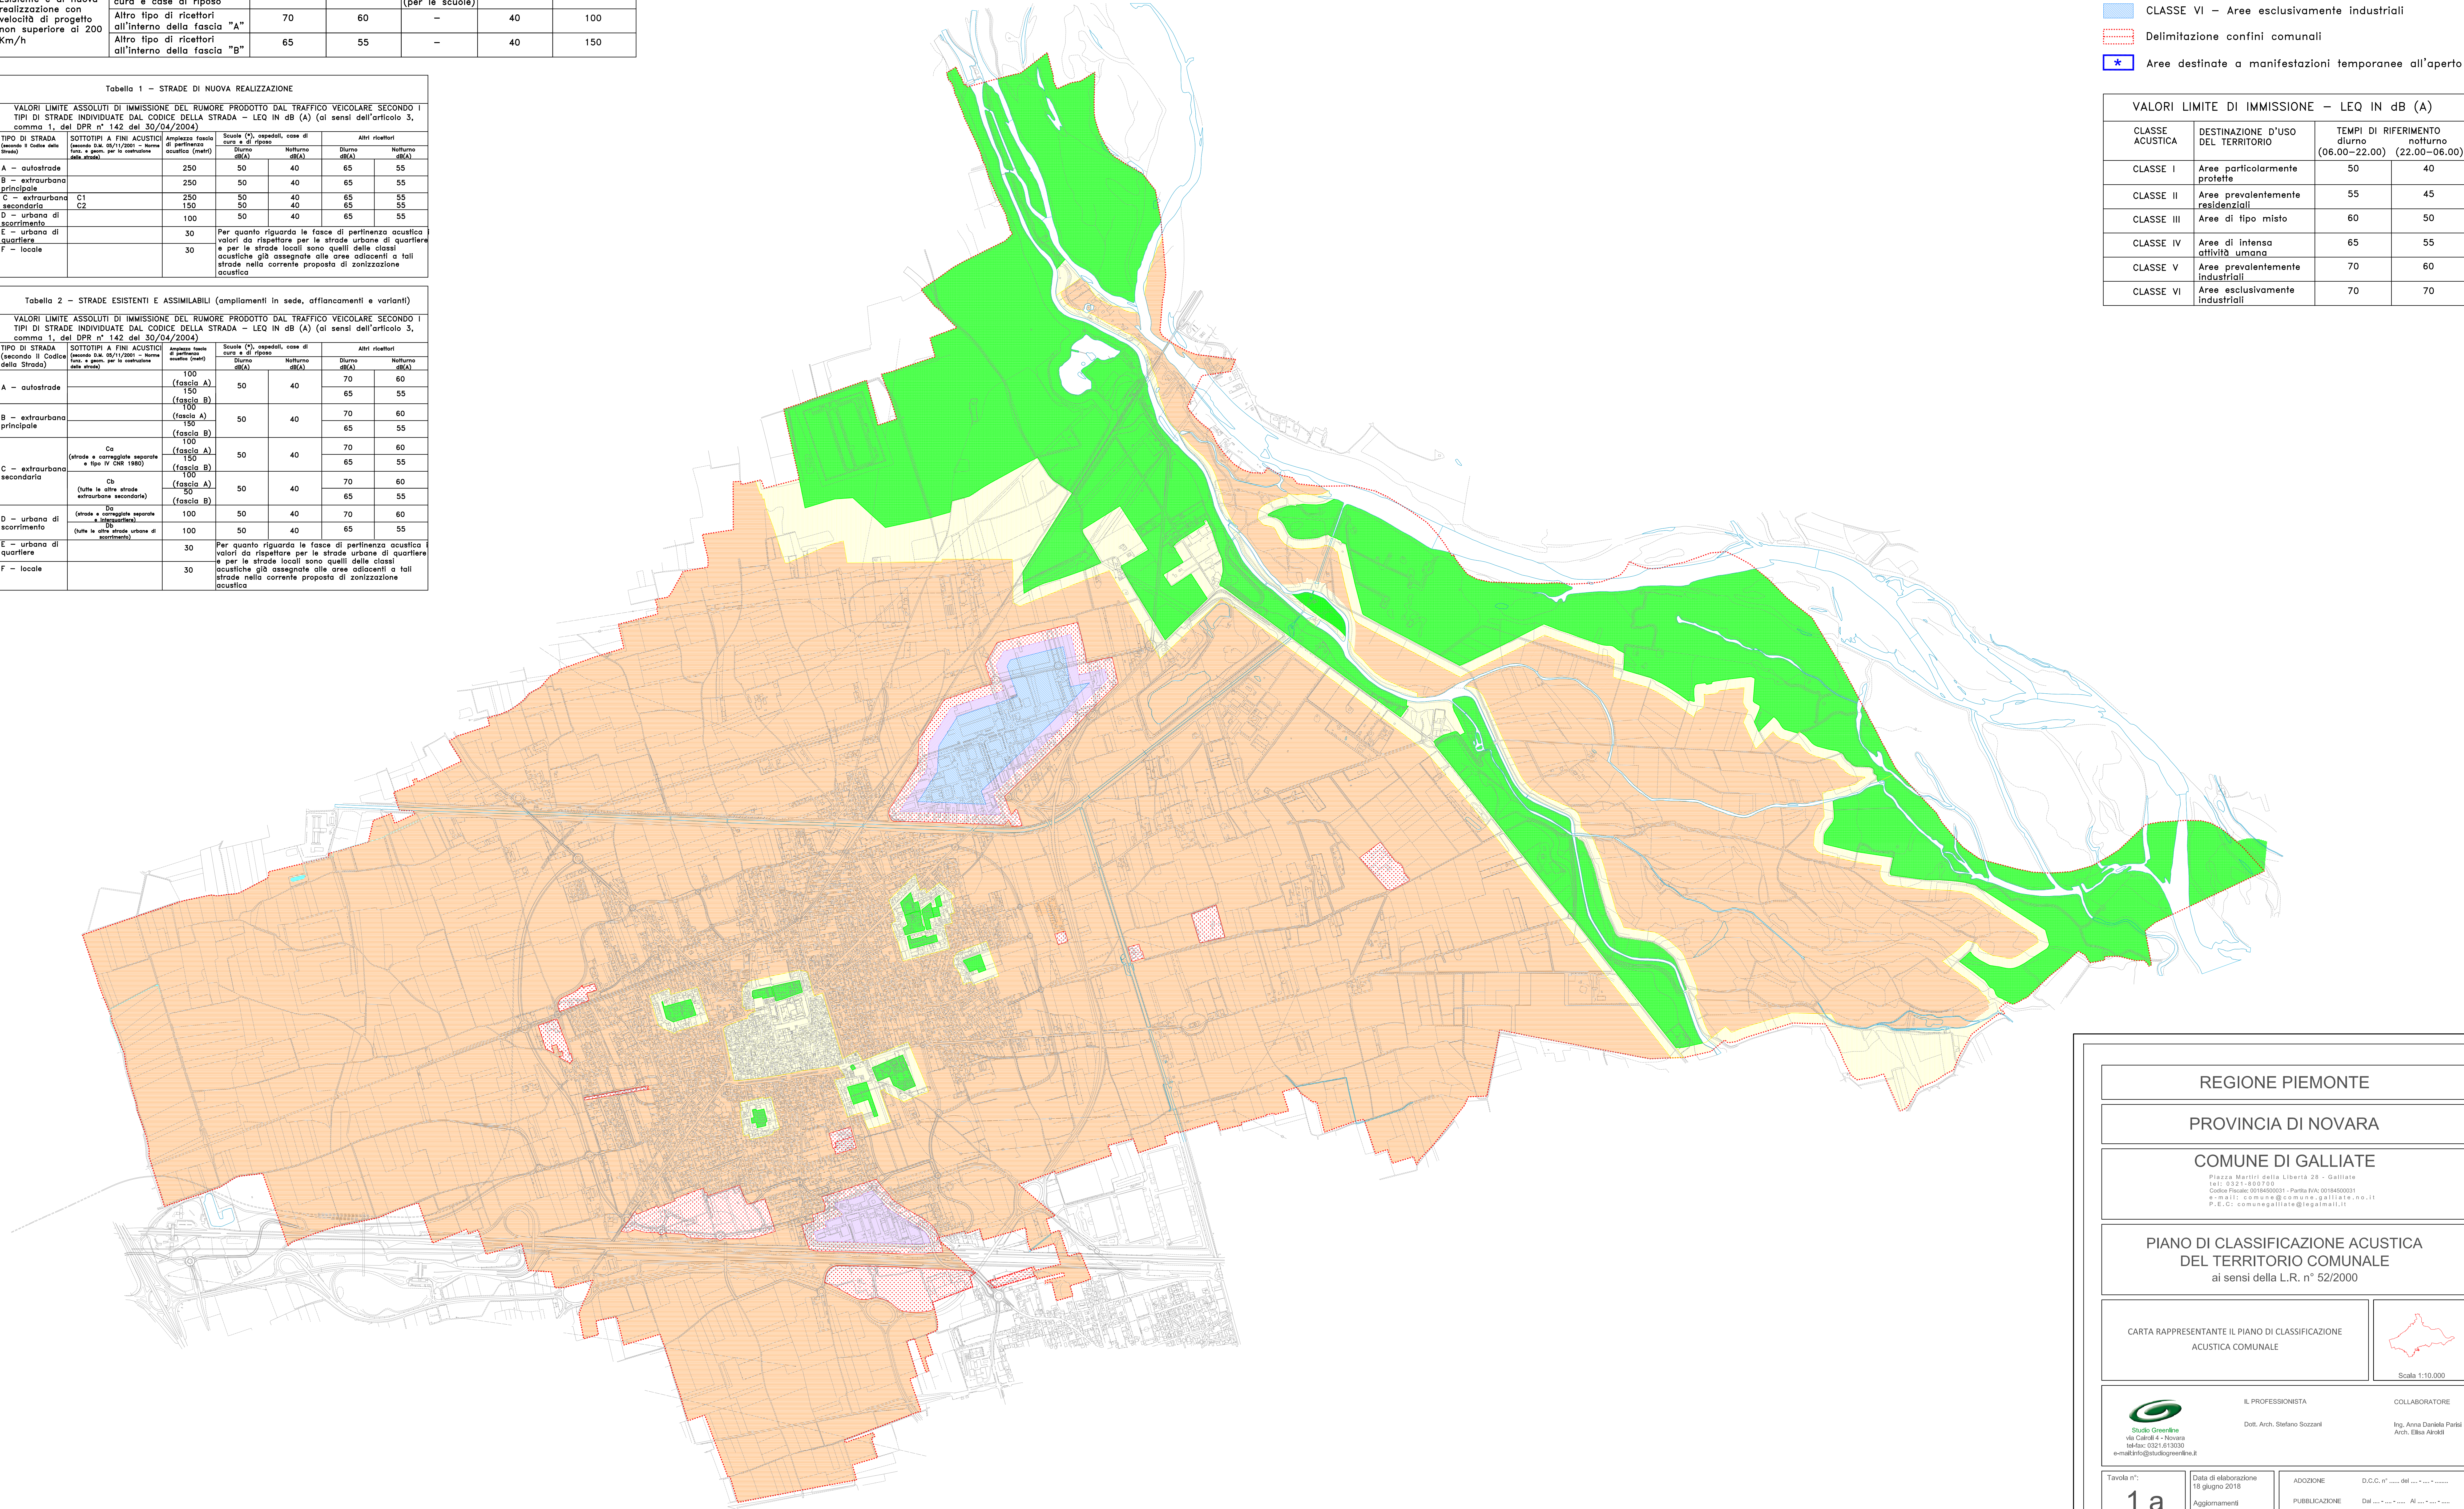

REGIONE PIEMONTE

PROVINCIA DI NOVARA

COMUNE DI GALLIATE
Piazza Martiri della Libertà 28 - Galliate
tel. 0321-800700
Codice Fiscale 00184500031 - Partita IVA 00184500031
e-mail: comune@comune.galliate.no.it
P.E.C.: comunegalliate@legaimail.it

PIANO DI CLASSIFICAZIONE ACUSTICA
DEL TERRITORIO COMUNALE
ai sensi della L.R. n° 52/2000

CARTA RAPPRESENTANTE IL PIANO DI CLASSIFICAZIONE
ACUSTICA COMUNALE

Scala 1:10.000

Studio Cremonesi
via Calvino 4 - Novara
tel/fax: 0321.613030
e-mail: info@studiocremonesi.it

IL PROFESSIONISTA
Dott. Arch. Stefano Sozzani

COLLABORATORE
Ing. Anna Daniela Paroli
Arch. Elio Alroli

Tavola n°:
1 a

Data di elaborazione
18 giugno 2018
Aggiornamenti

ADOZIONE
D.C.C. n° _____ del ____/____/_____
PUBBLICAZIONE
Del ____/____/_____ Al ____/____/_____
APPROVAZIONE
D.C.C. n° _____ del ____/____/_____
IL SINDACO

IL SEGRETARIO COMUNALE

IL RESPONSABILE
DEL PROCEDIMENTO
